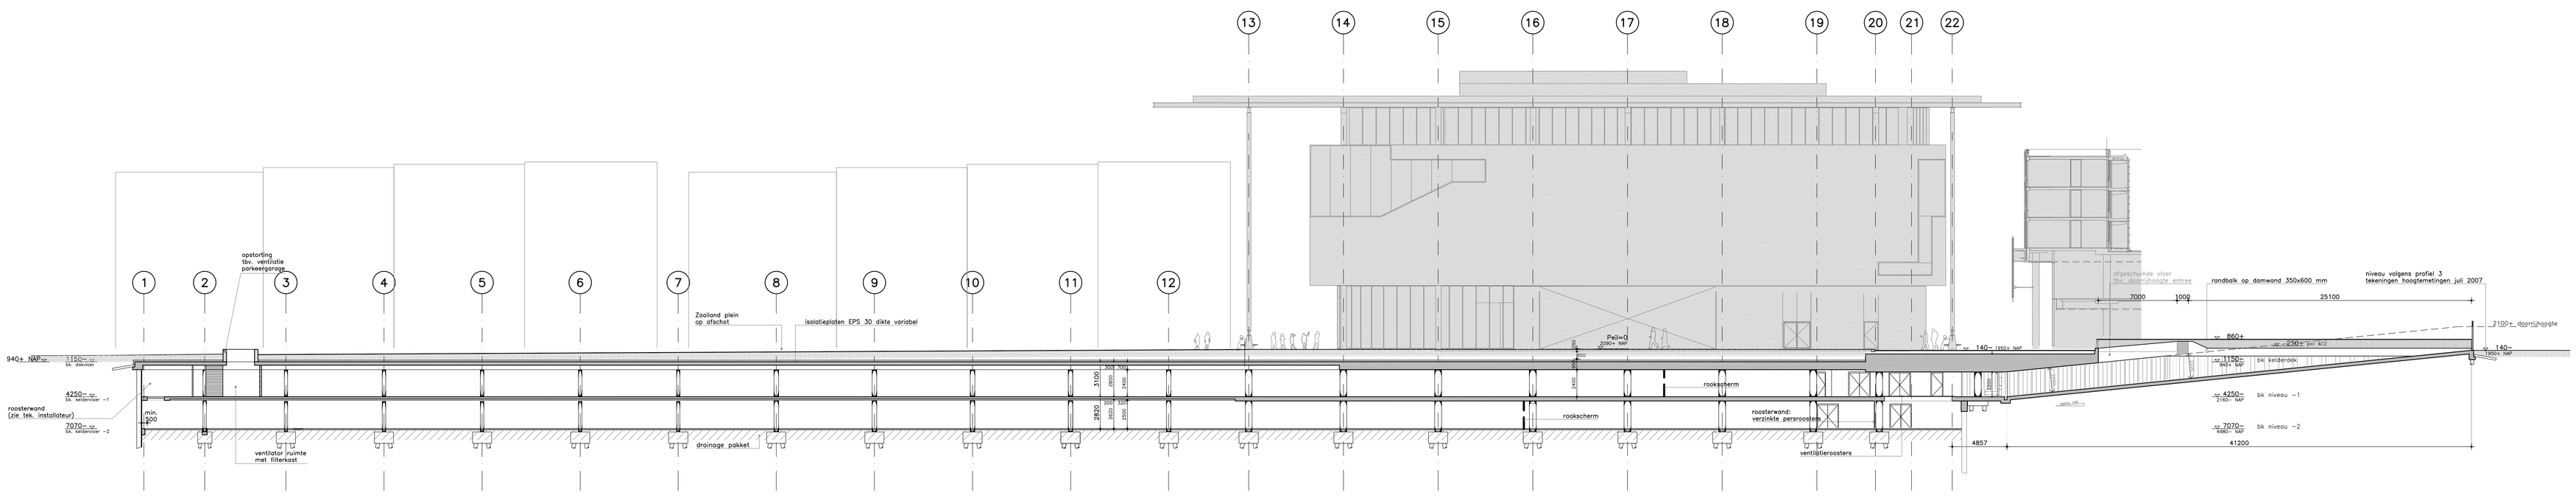

DOORSNEDE B—B (1:200)

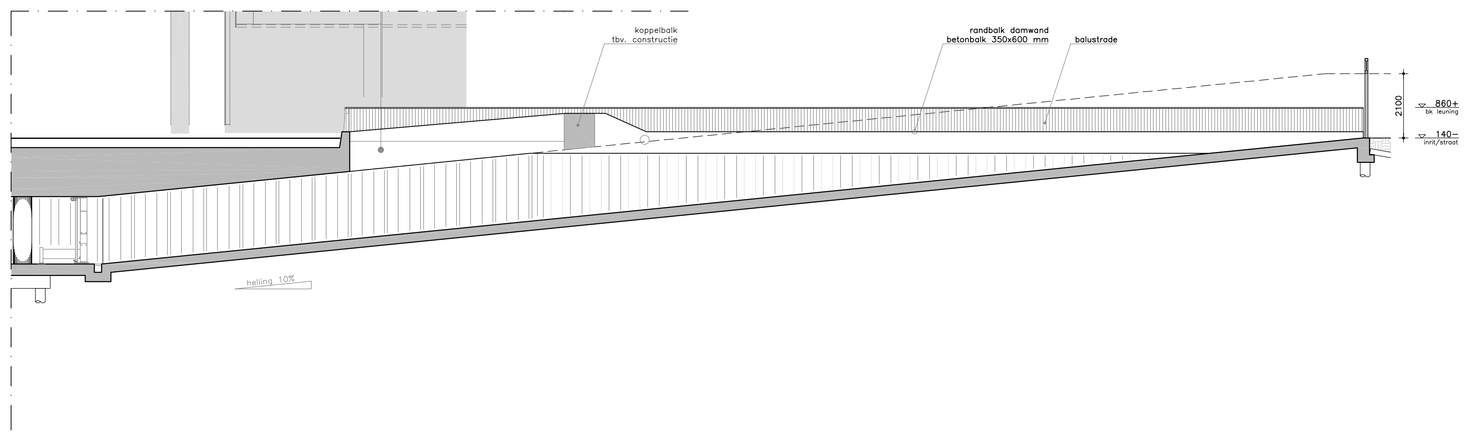

DOORSNEDE B—B (fragment inrit 1:100)

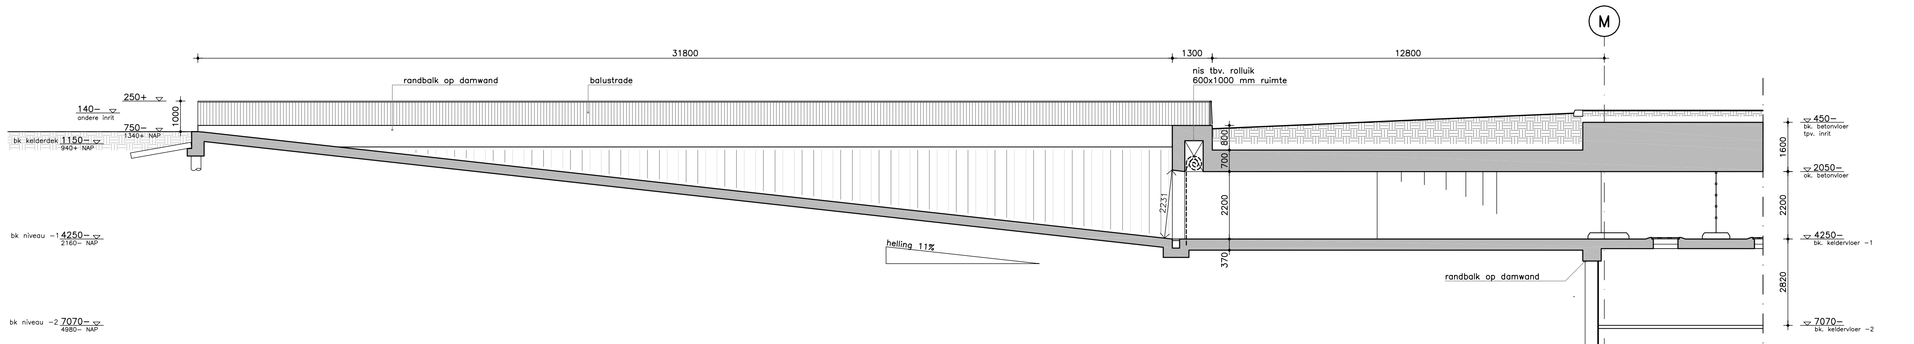

doorsnede uitrit zuiderstraat (1:100)

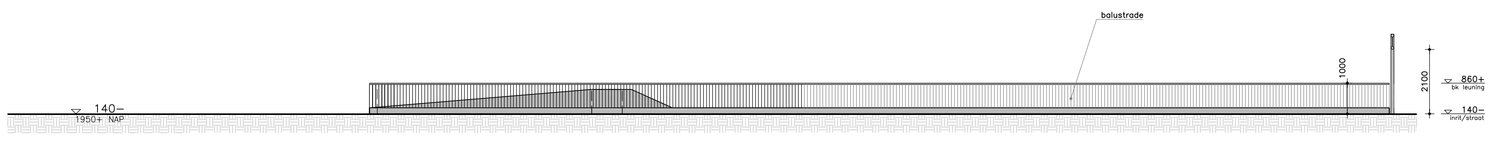

zijaanzicht inrit (1:100)

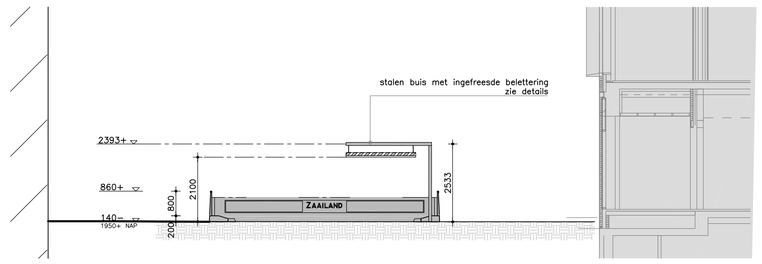

aanzicht inritportaal (1:100)

PEIL:
- Peil is bovenzijde afgewerkte bgg.vloer van het Fries Museum en winkels.
- Peil = 2,09+ NAP (2,75+ FZP)

— Doorsnede E—E vervallen (zie fragmenttekening B604)
— Aangegeven bovenbouw van Winkels & Woningen, Fries Museum en Winkelcentrum Zaailand is indicatief. Doorsneden zijn niet exact.

Bestaande diepwand / betonconstructie
Nieuwe betonconstructie
Kalkzandsteenwand

Status:		Datum:	
A	DEFINITIEF 2	11-07-08	MBT
	DEFINITIEF	11-07-08	JMG
	Omschrijving:		Tekenaar:

Project: Nieuw Zaailand te Leeuwarden

Fase: BESTEK PARKEERGARAGE

Onderdeel: DOORSNEDEN
Doorsneden B-B en aanzichten inritten

Architect: ...

Tekenaar:	JMG	Status:	A	Werknr.:	Tekeningnr.:
Gecontroleerd:	WBK	Laatste wijz.:	11-07-2008		
Constructeur:	...	Afmeting:	1189x594		
Projectleider:	WBK	Schaal:	1:200	B07.014	B402

Combinatie Stoel Partners - Wassenaar v.o.f.
Stoel Partners Bouwadviseurs
Ingenieursbureau Wassenaar
Postadres: Postbus 30177, 8003 CD Zwolle
Bezoekadres: Haydnstraat 2
Email: info@stoelpartners.nl
Tel.: 038-45.54.600
Fax: 038-45.54.609