


Plattegrond 1:50




Aanzicht 1:50

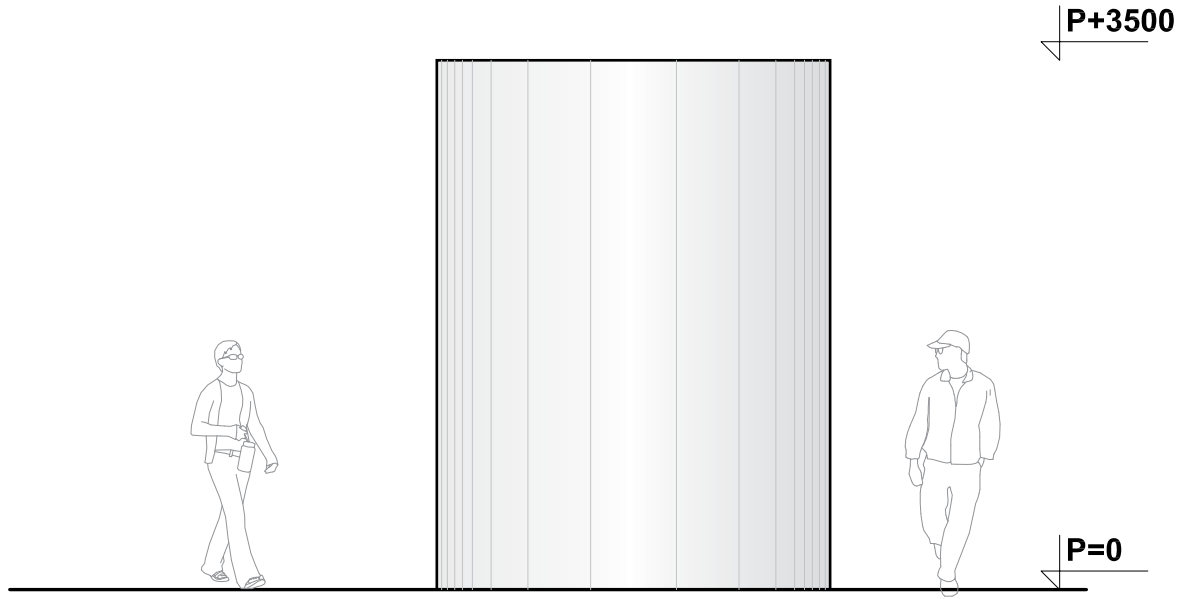




Maquette

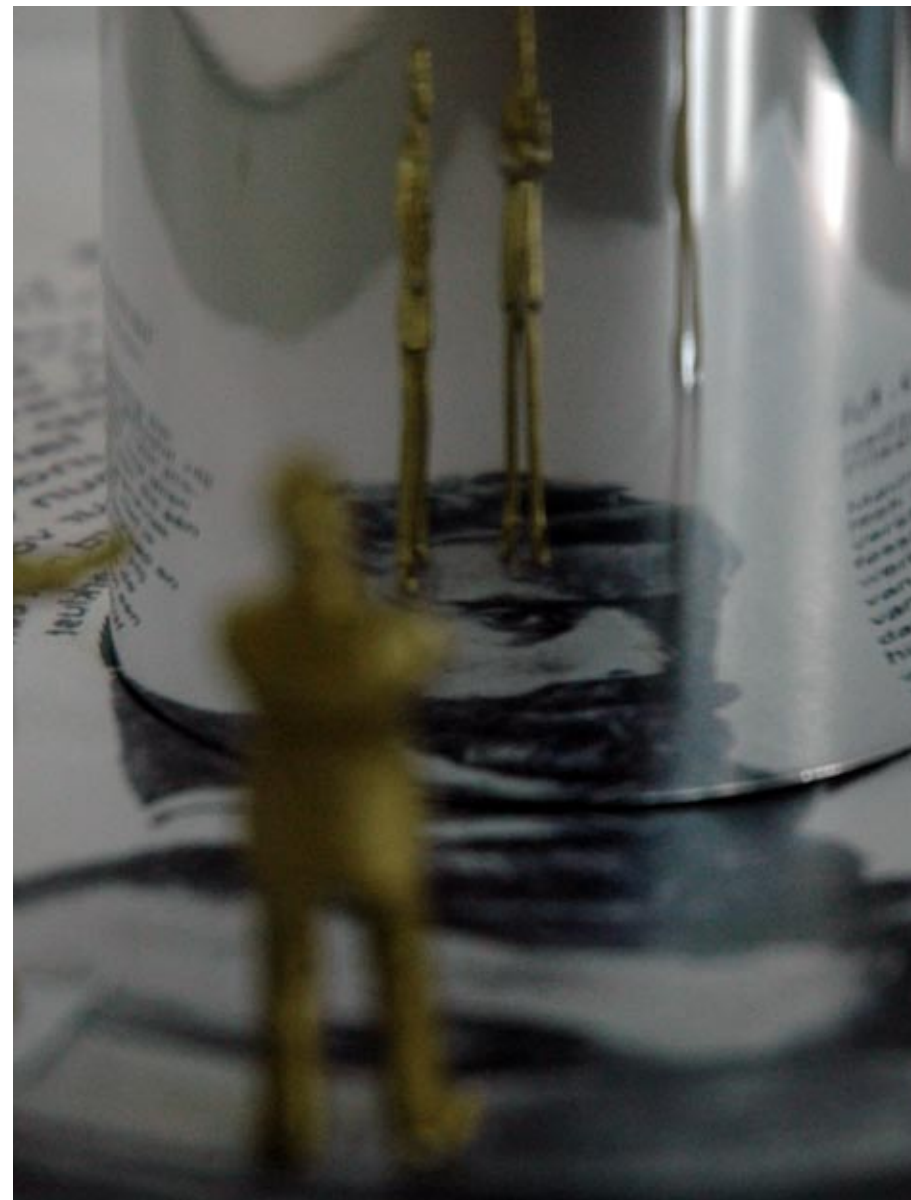

Maquette

Bovenaanzicht maquette met skyline Leeuwarden

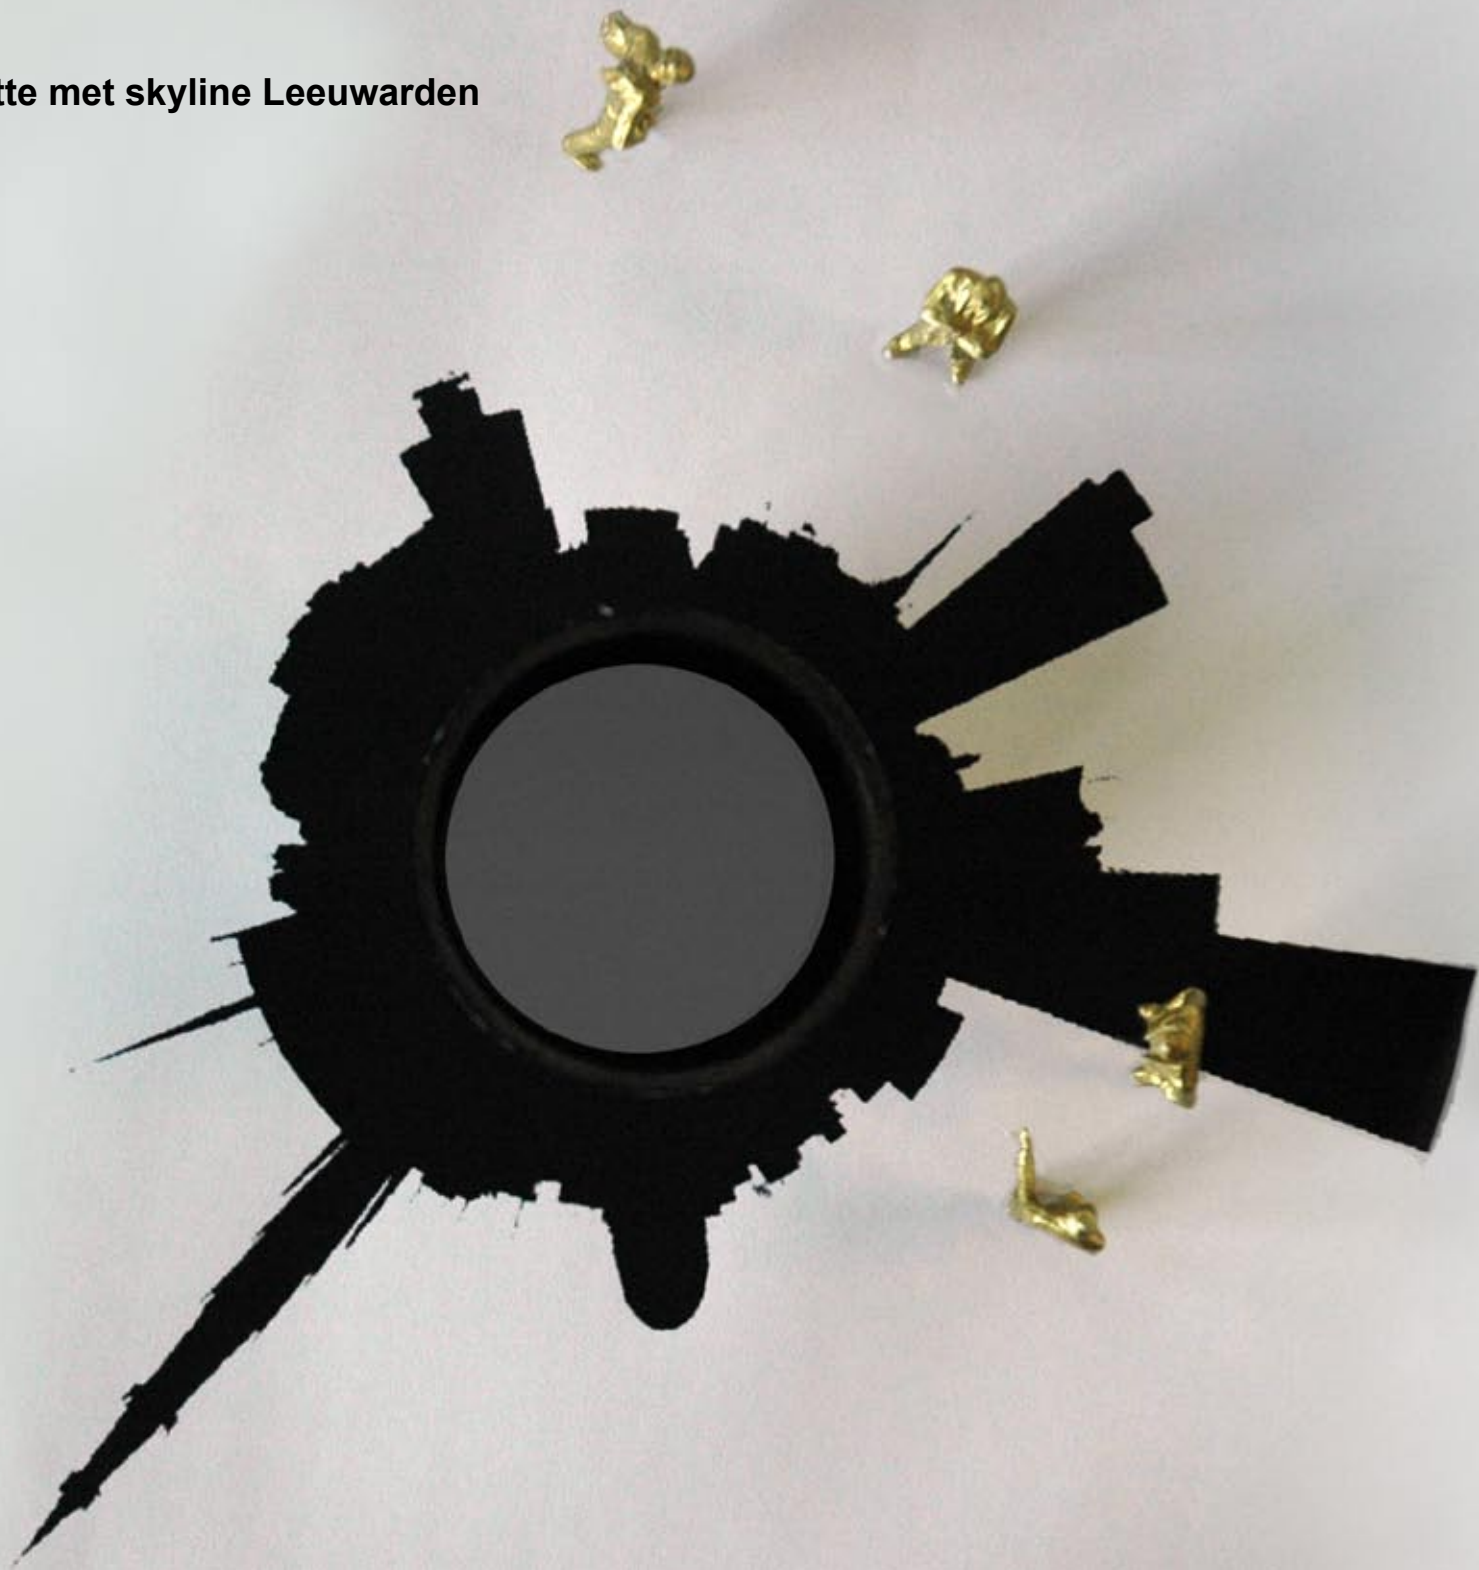

Aanzicht maquette met skyline Leeuwarden

