


Ontwerp ambulante handel (CVAH) + strekkende meters verkooplengte

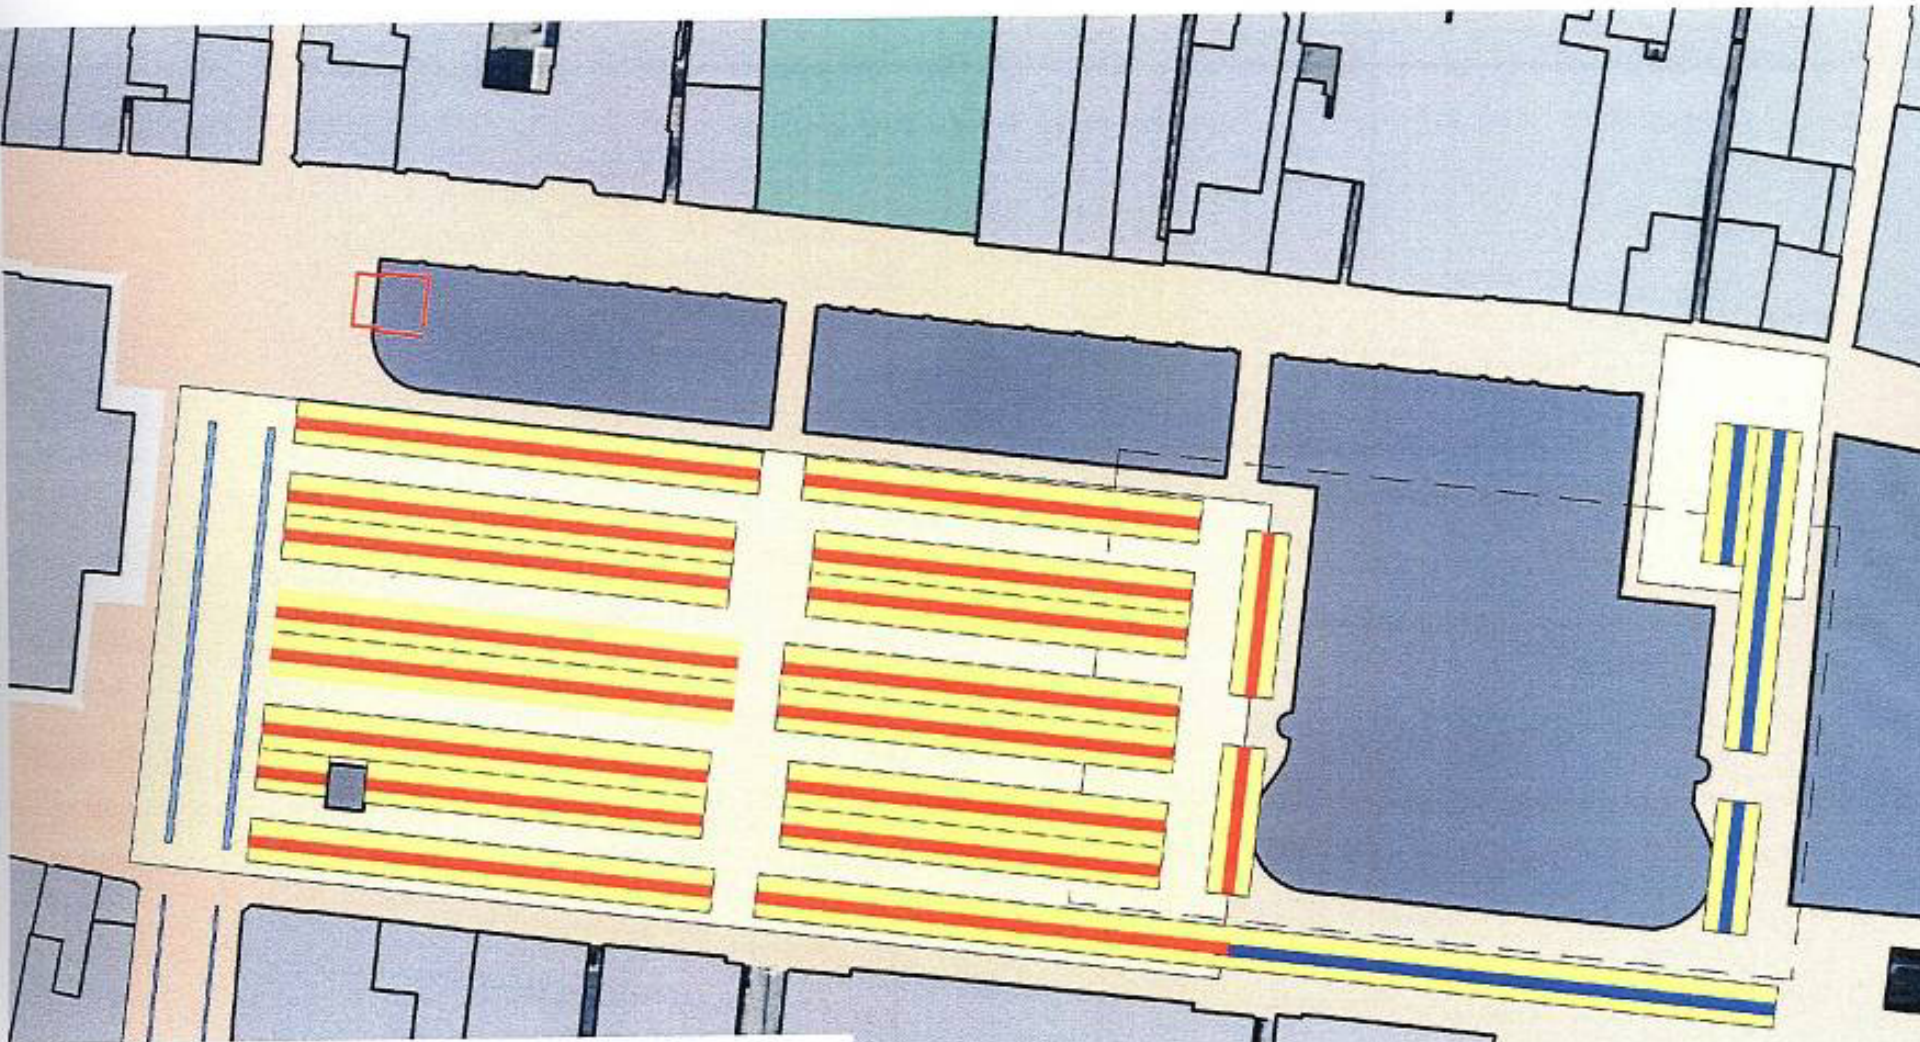

Op het plein	815 m ¹ (rood)
Buiten het plein	<u>130 m¹ (blauw)</u>
Totaal	945 m¹