



# **marktstudie definitief**

15 juli HOSPER

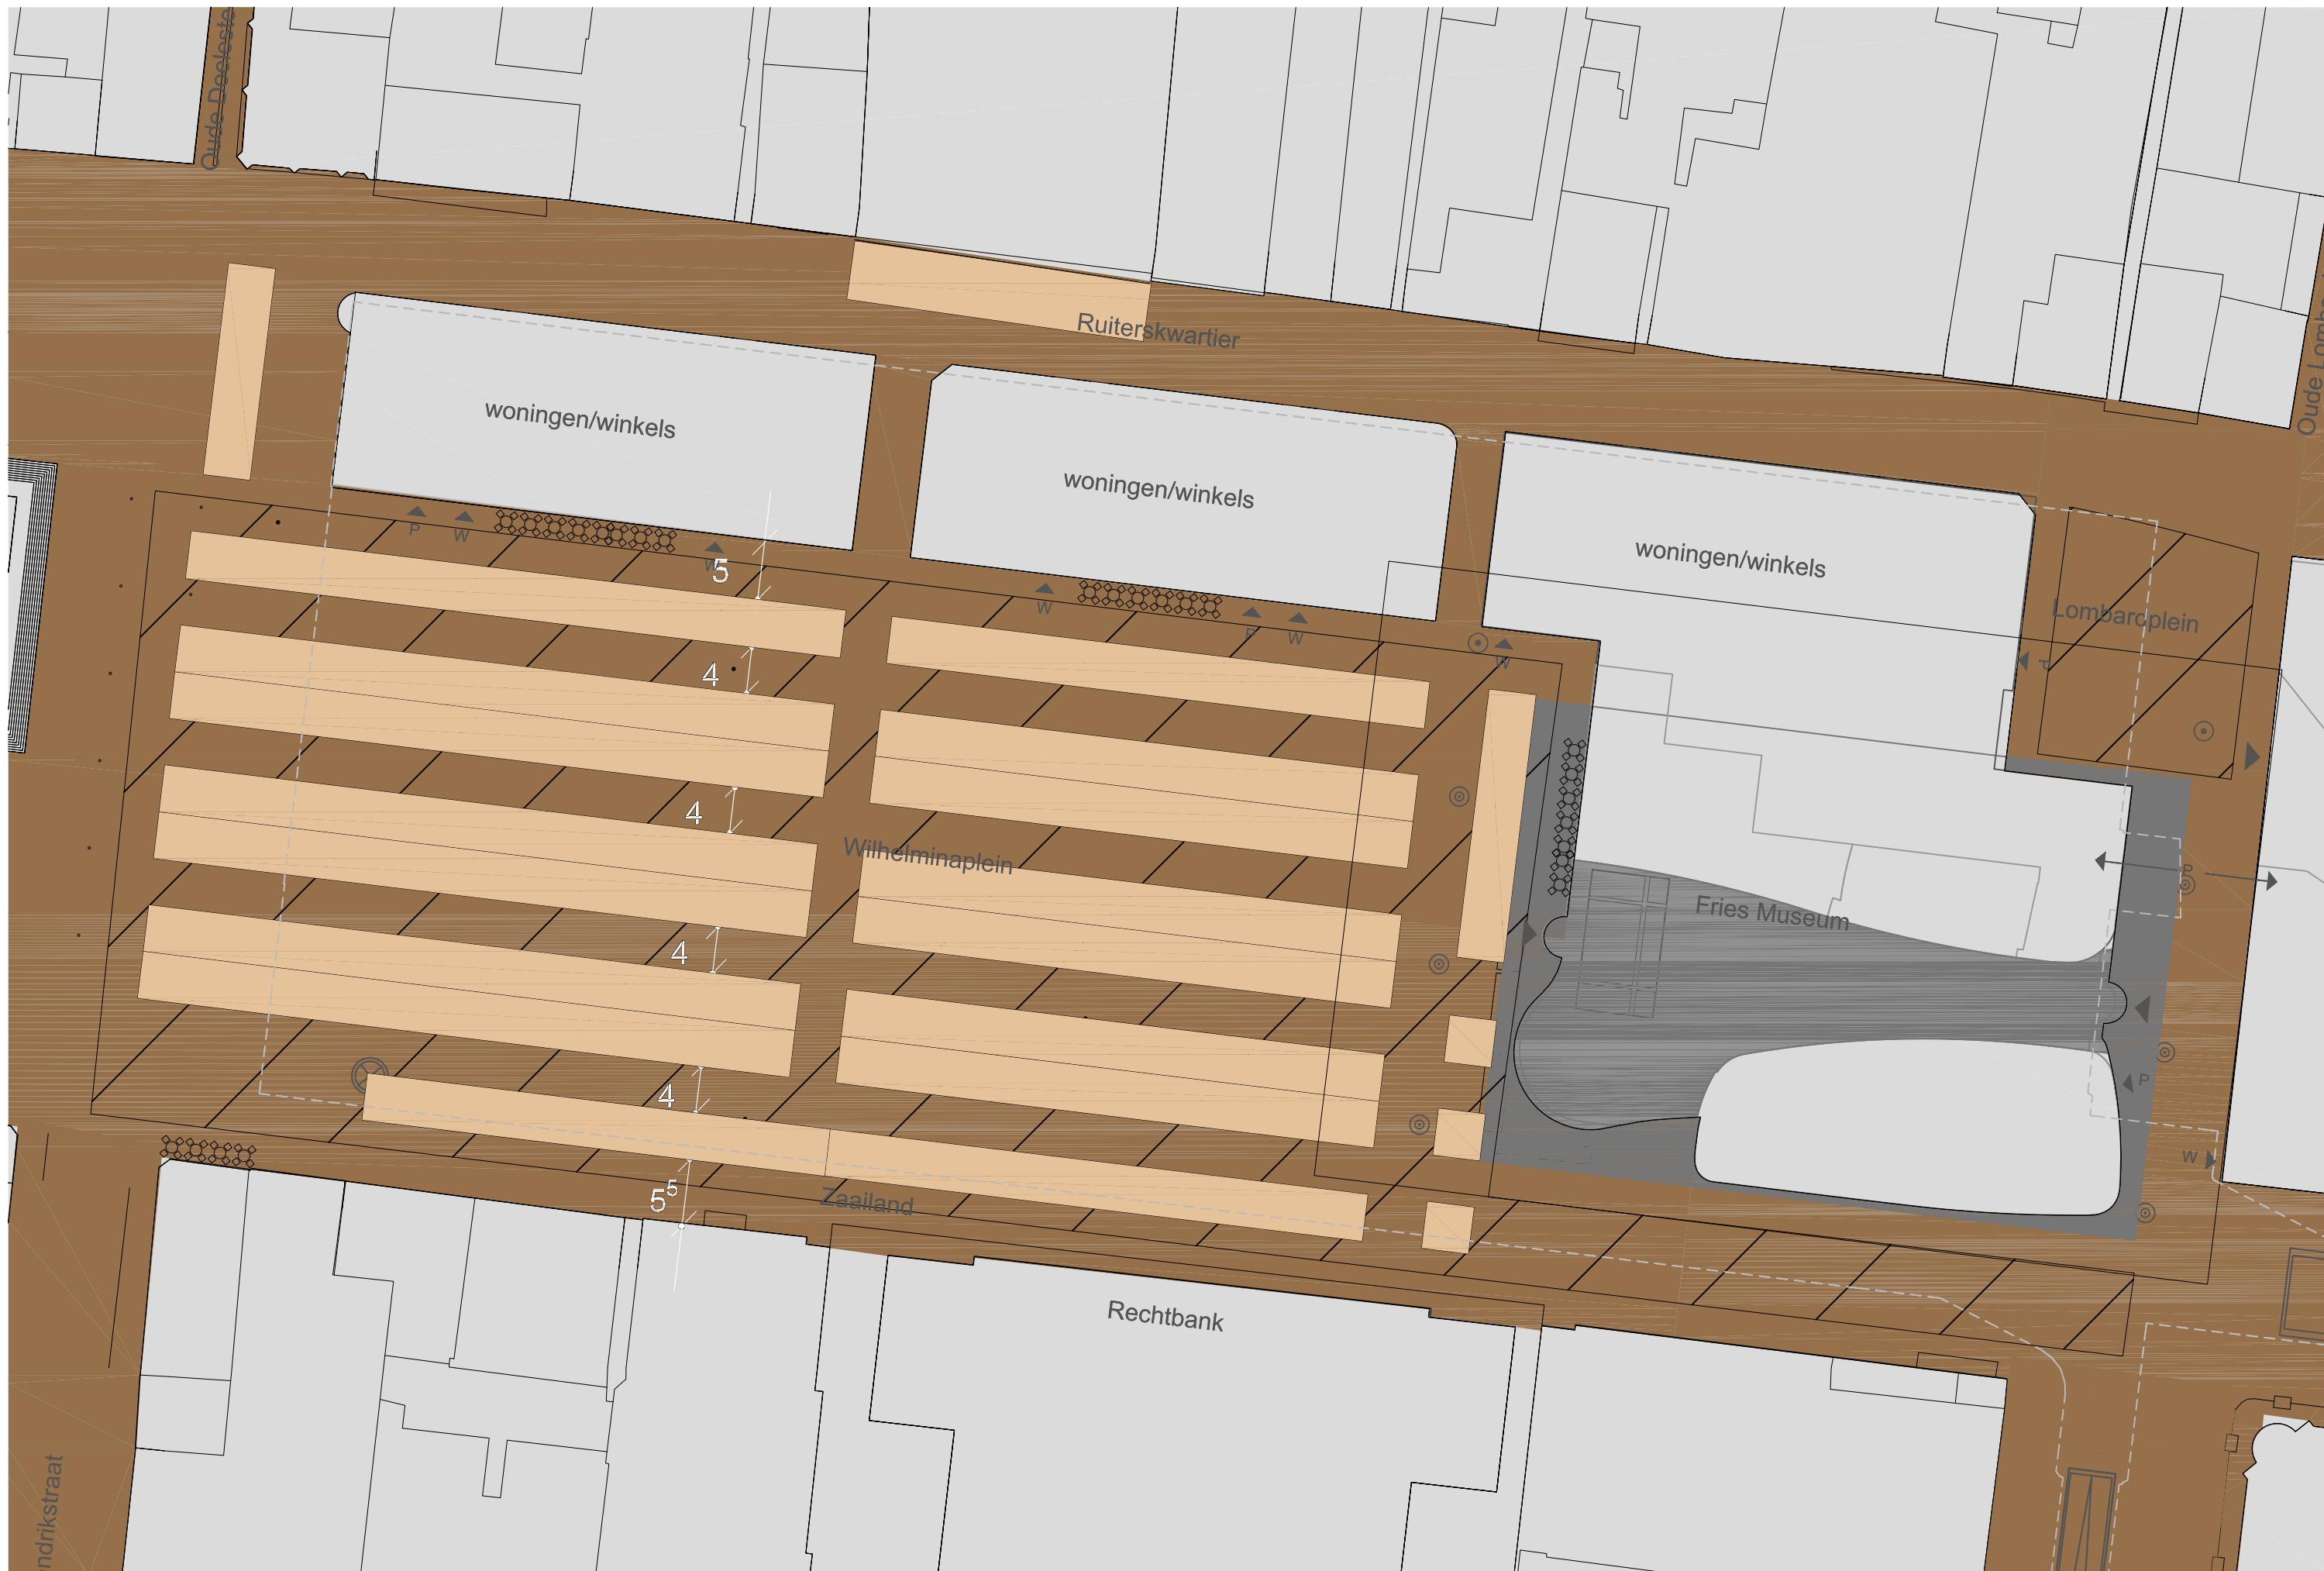


Leeuwarden Nieuw Zaailand 1:500

uitgangspunten markt uit het PVE

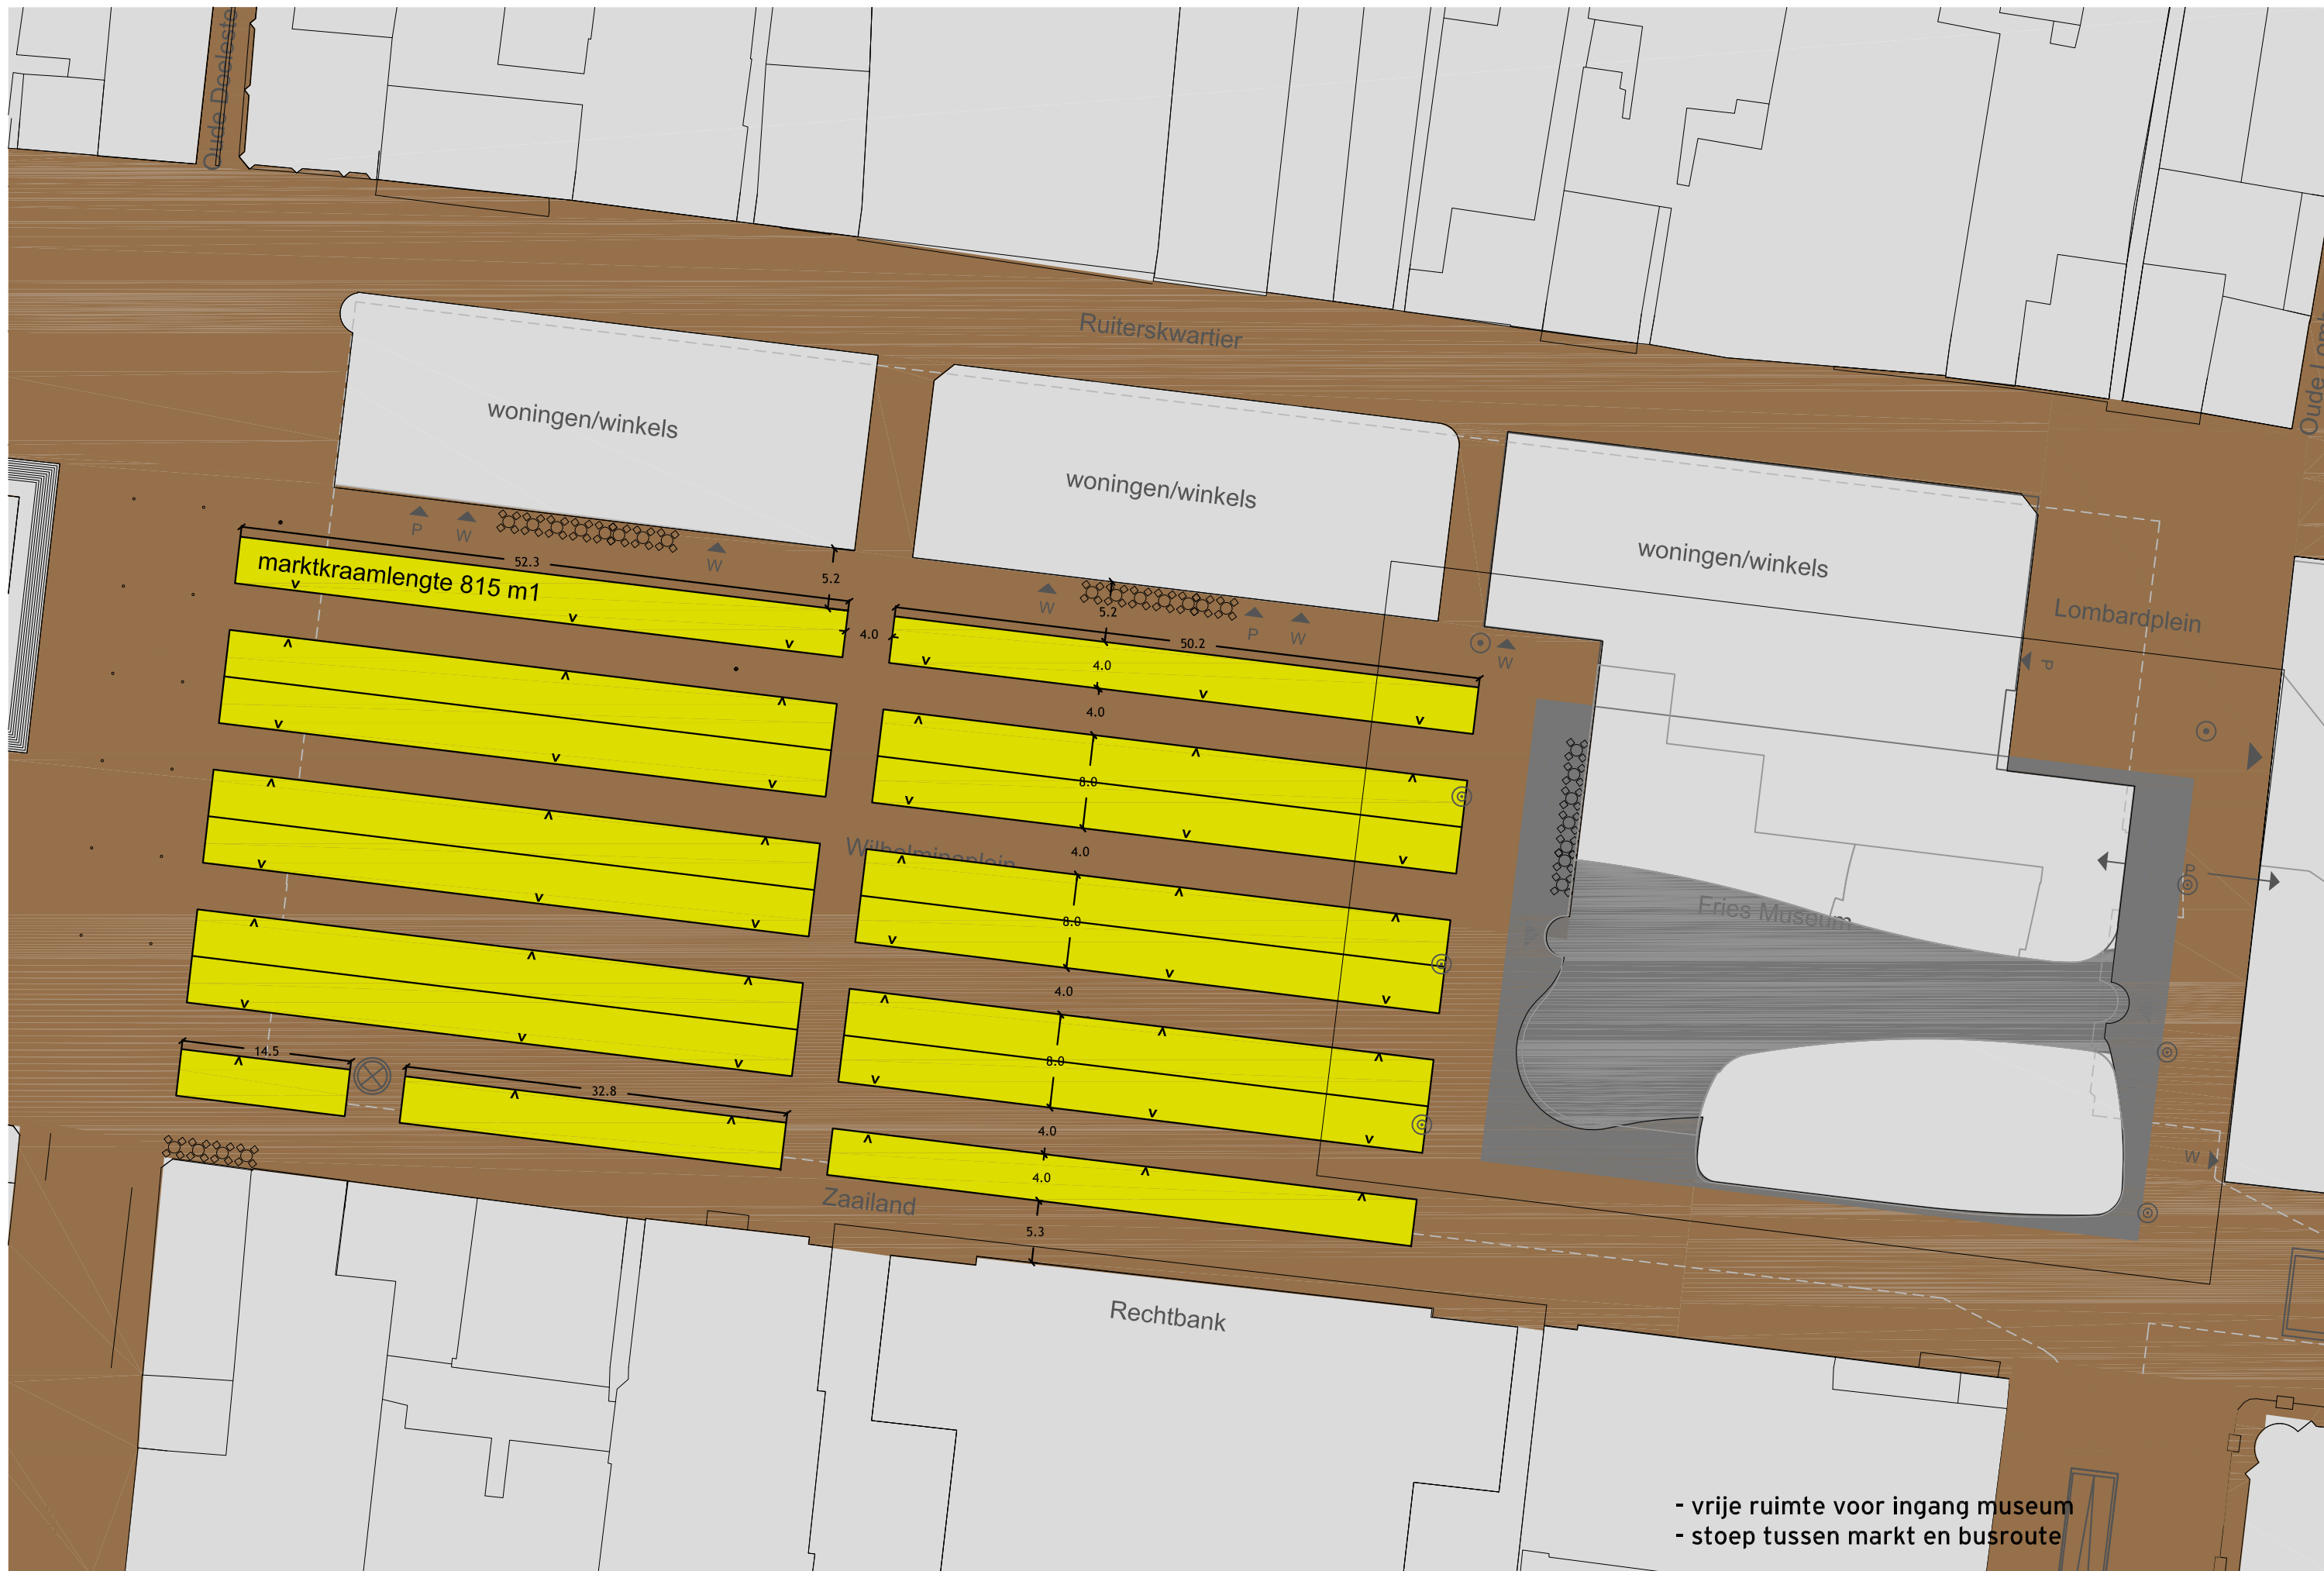

Leeuwarden Nieuw Zaailand 1:500

0 situatie 4 meter kraam i.r.t. PVE

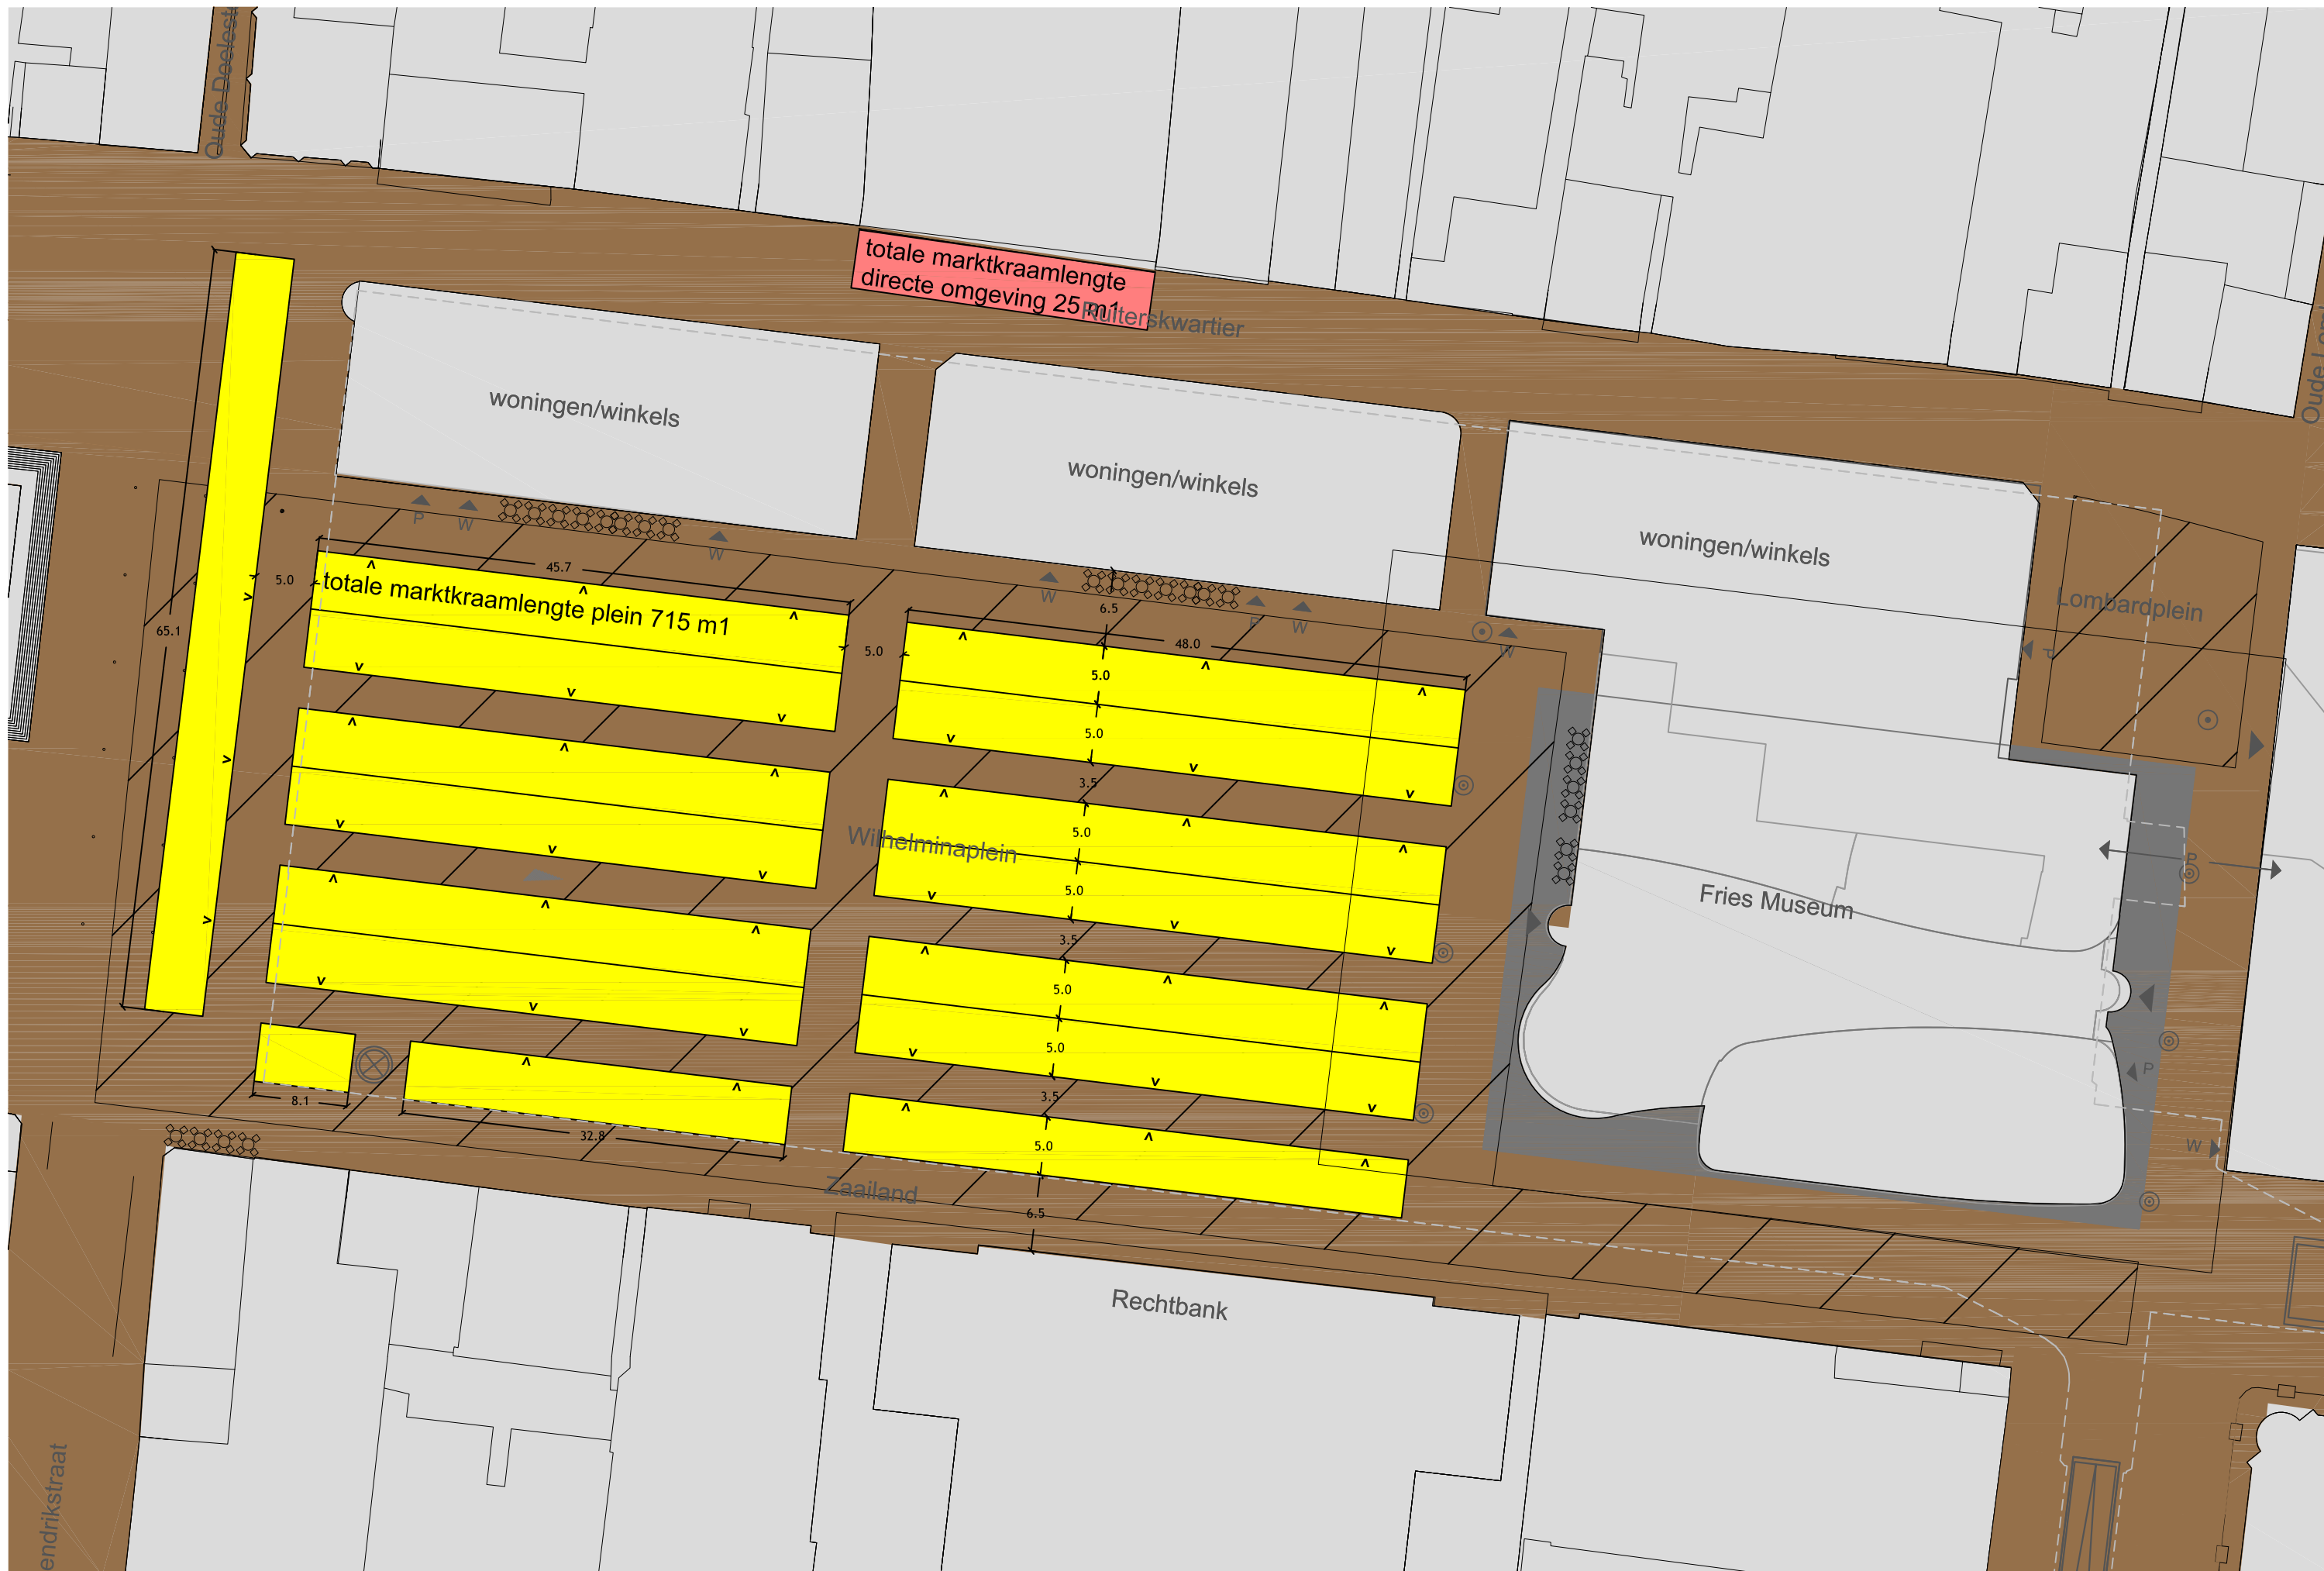

Leeuwarden Nieuw Zaailand 1:500

0 situatie 5 meter kraam i.r.t. PVE



**Leeuwarden Nieuw Zaailand 1:500**

**5 meter kraam in Model Podium**



